


## Evo uputa za rad „razvijena sheme rasvjete“ !


- ♣ U jednom visio file-u prva stranica **mora biti jednopolna shema rasvjete, a dalje svaka prostorija sa razvijenom shemom na svojoj stranici.**
- ♣ Raspored zidova, vrata, prozora, sklopki mora biti isti kao na jednopolnoj shemi.
- ♣ Broj vodova između razvodnih kutija mora odgovarati u jednopolnoj i razvijenoj shemi, a ako ne odgovara onda korigirajte broj u jednopolnoj.
- ♣ Svaku prostoriju obiđite po zidovima u istom smjeru, npr. u smjeru kazaljke na satu.
- ♣ Zid na kojem nema vodova ne morate prikazati.
- ♣ Zid na kome nema razvodnih kutija i sklopki, nego samo vodovi možete skratiti po dužini.
- ♣ Ako obojite vodove onda se držite pravila faza-smeđa ili crna, nula-plava, uzemljenje-žuta ili zelena... **Obavezno za sve vrste sklopki i utičnica kreirati simbole za razvijenu shemu i pospremiti ih u favorit shapes**
- ♣ U nastavku Vam prilažem primjer jednopolne sheme stana i nekoliko prostorija, **Vi morate napraviti** razvijene sheme **za sve prostorije**

Nadam se da će Vam ove upute i primjeri biti dovoljni da uspješno napravite svoj rad, koji morate donijeti na prvi sat u drugom polugodištu na USB memoriji i predati na početku sata. Želim Vam puno uspjeha u radu


*Ivica Poparić*

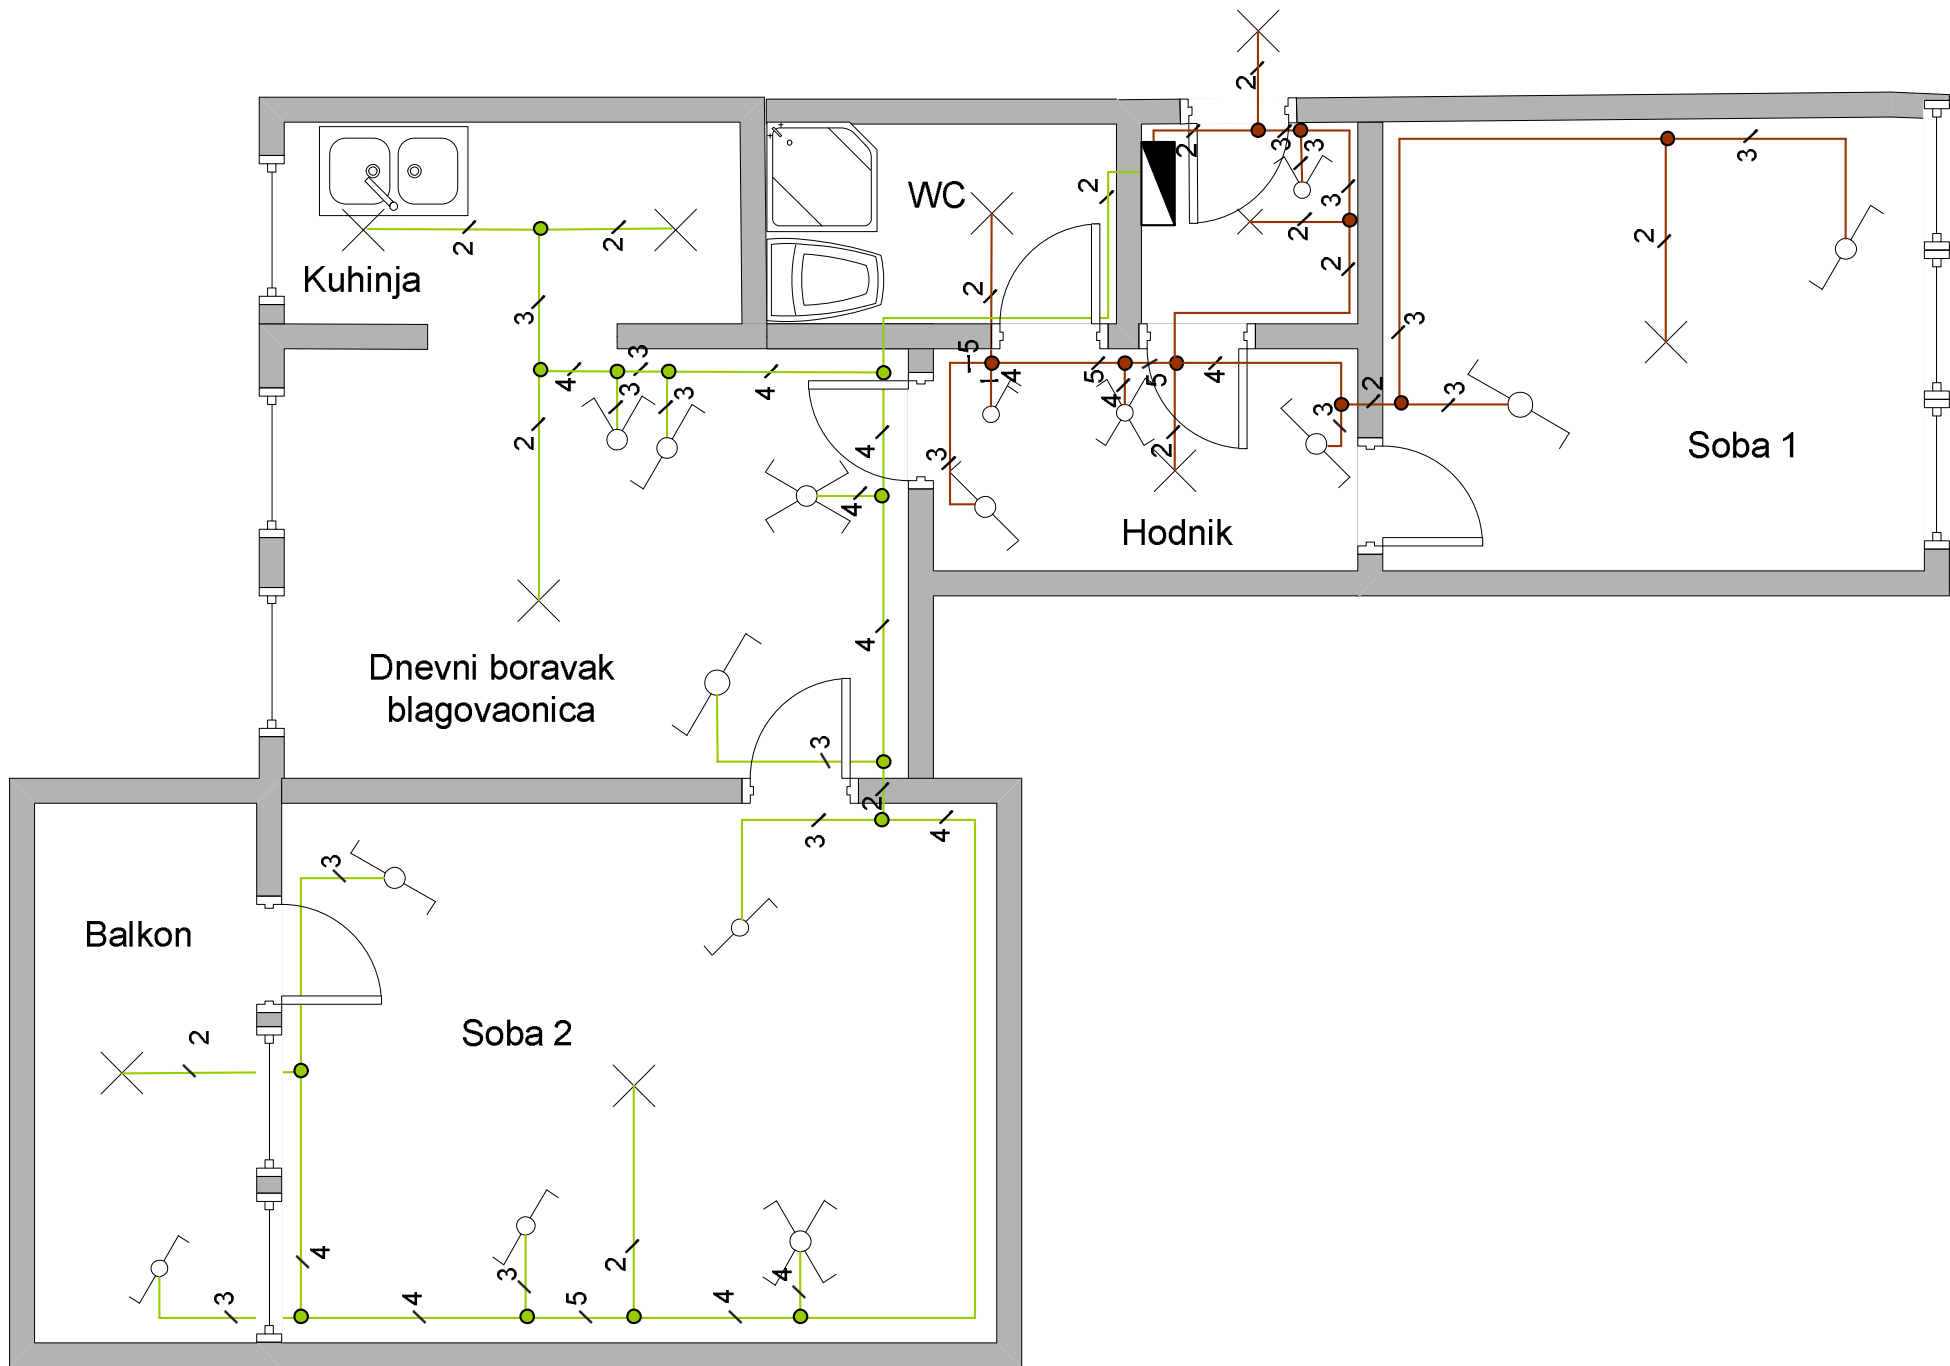



Dnevni boravak  
i blagovaonica

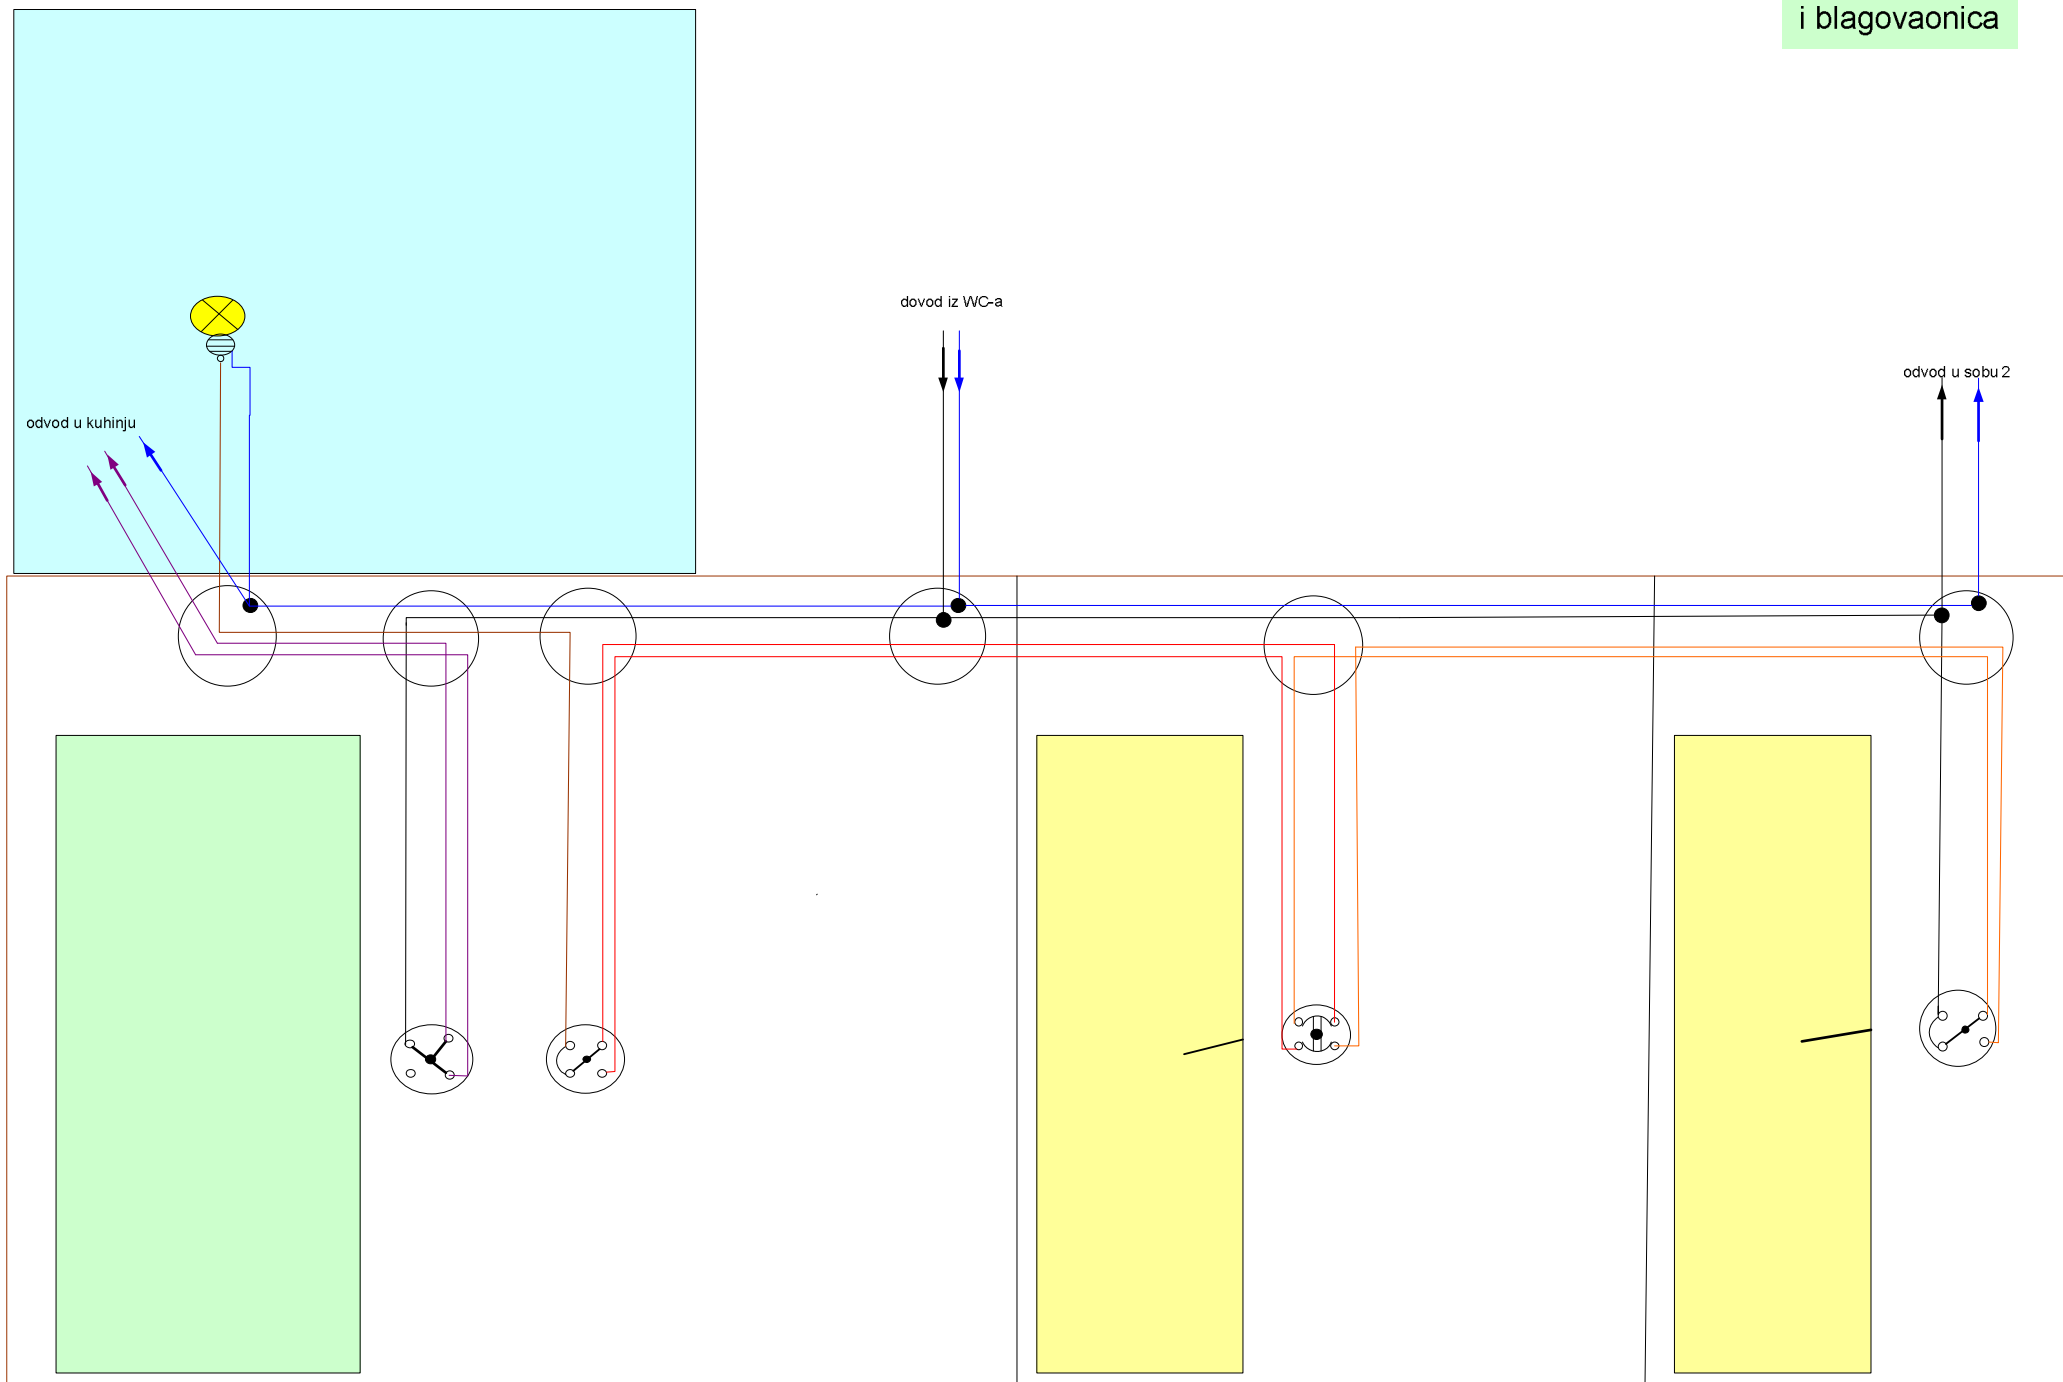


kuhinja

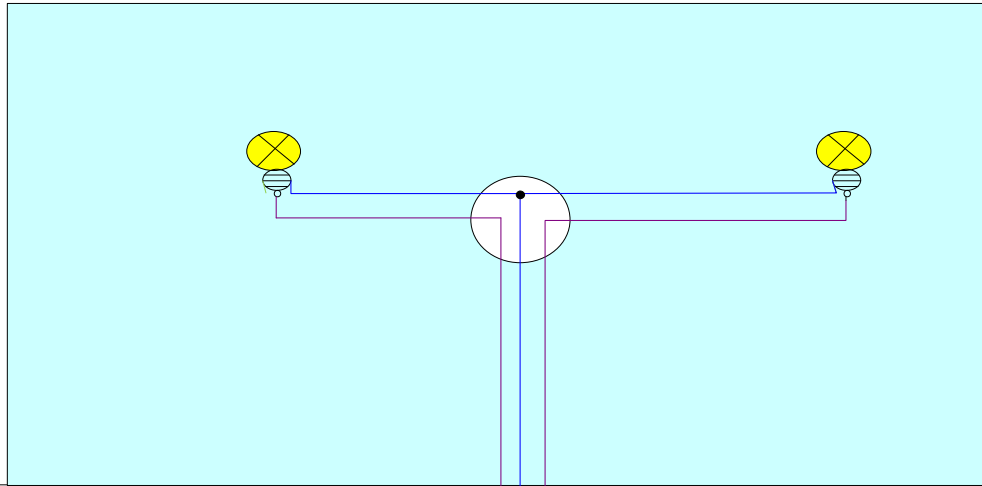


dovod iz dnevnog  
boravka

 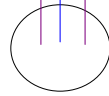

Soba 2

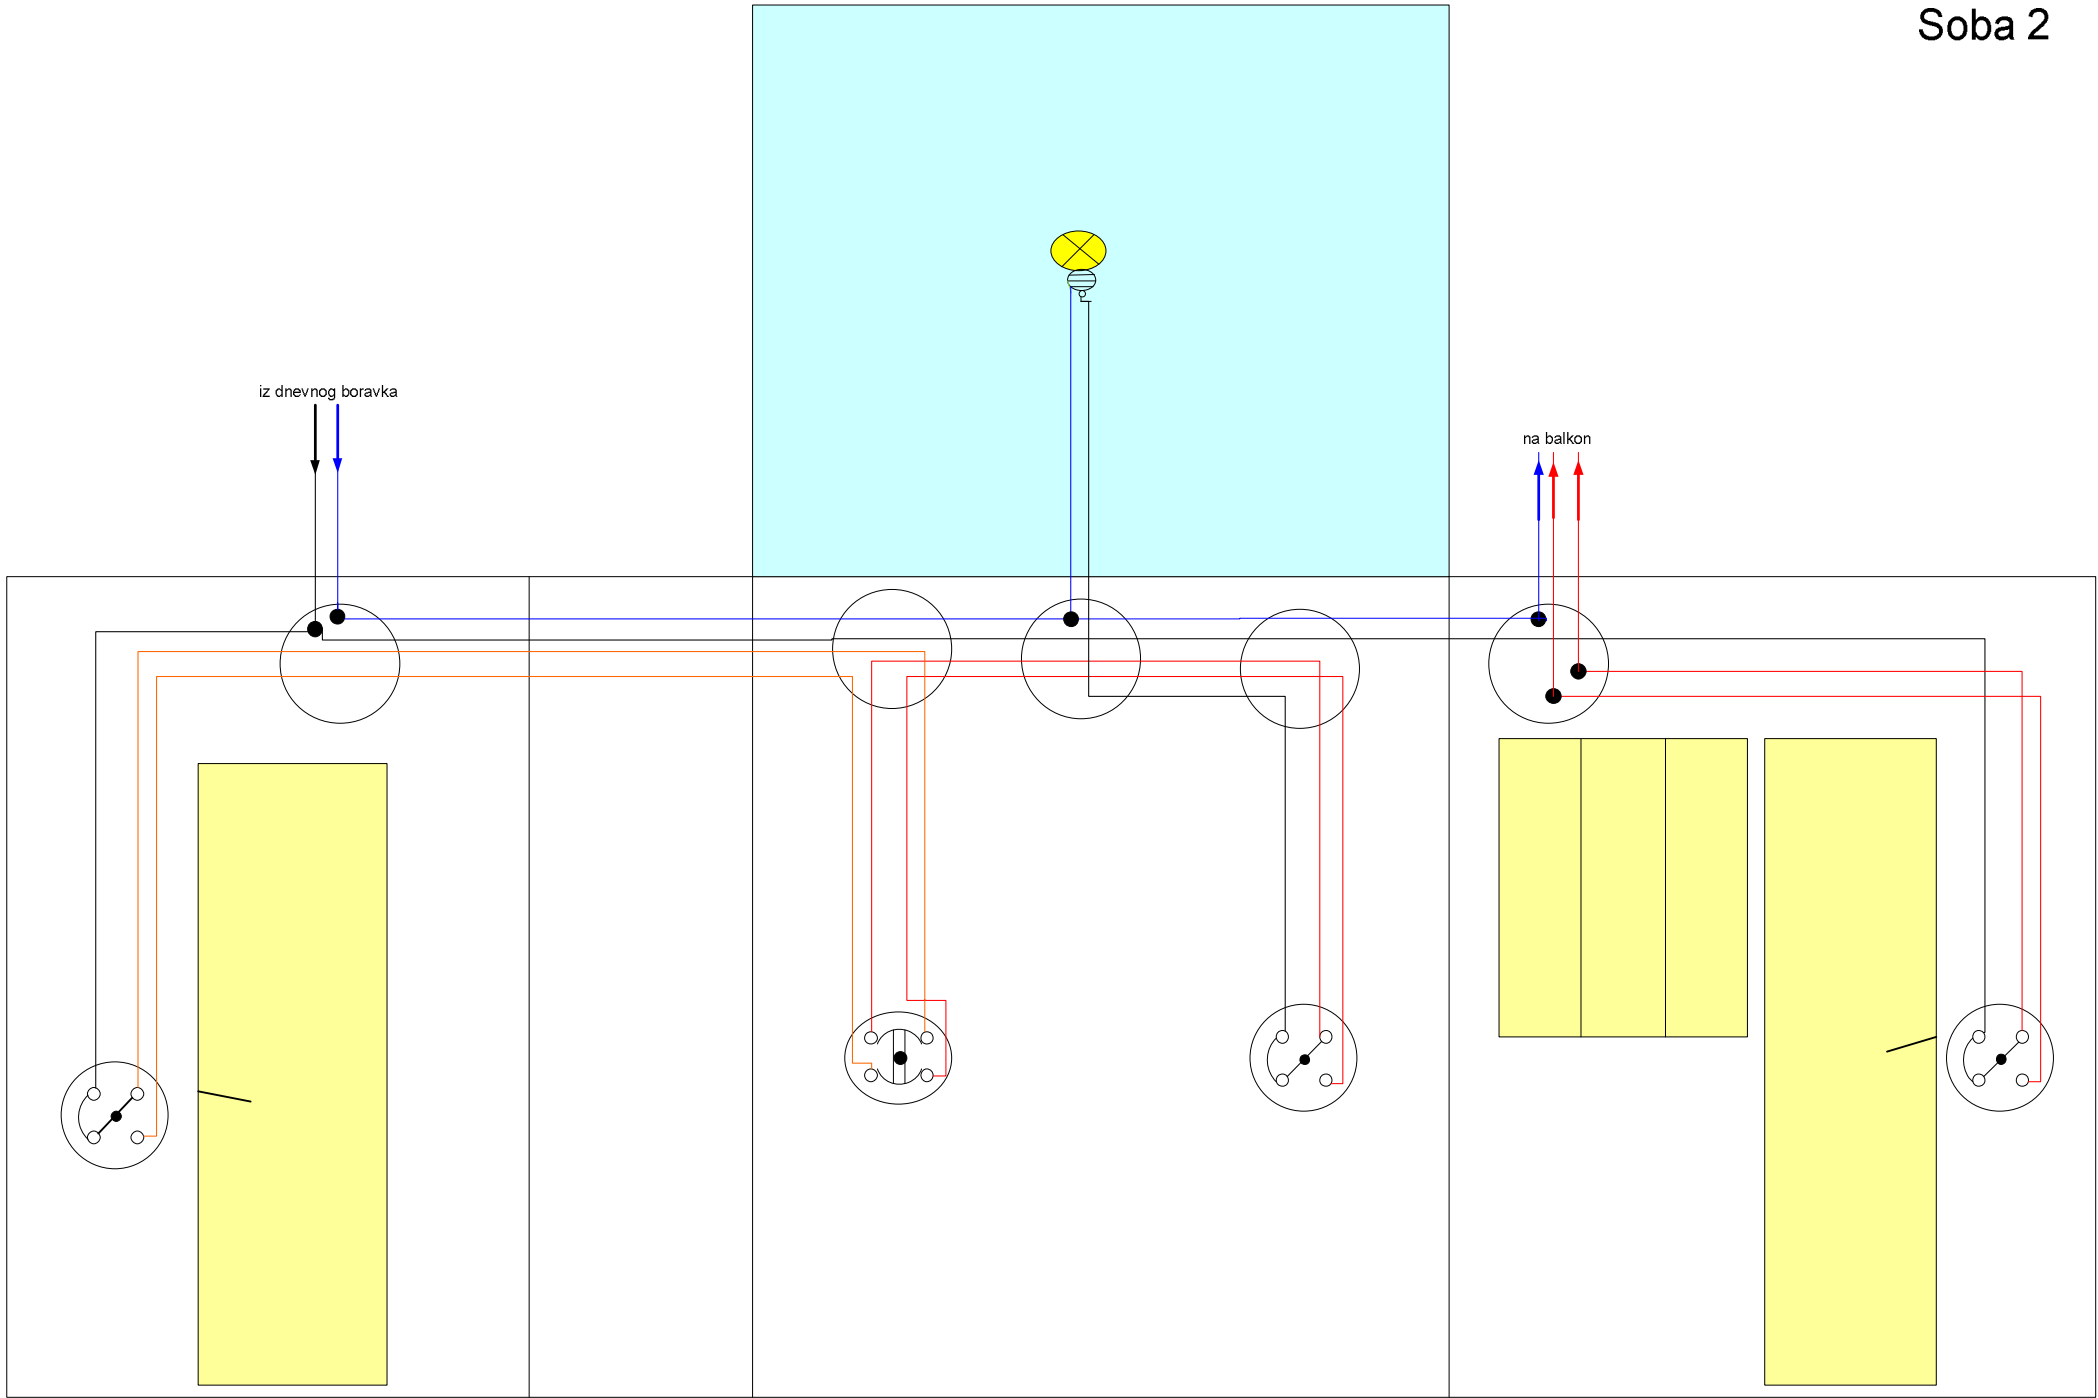

balkon

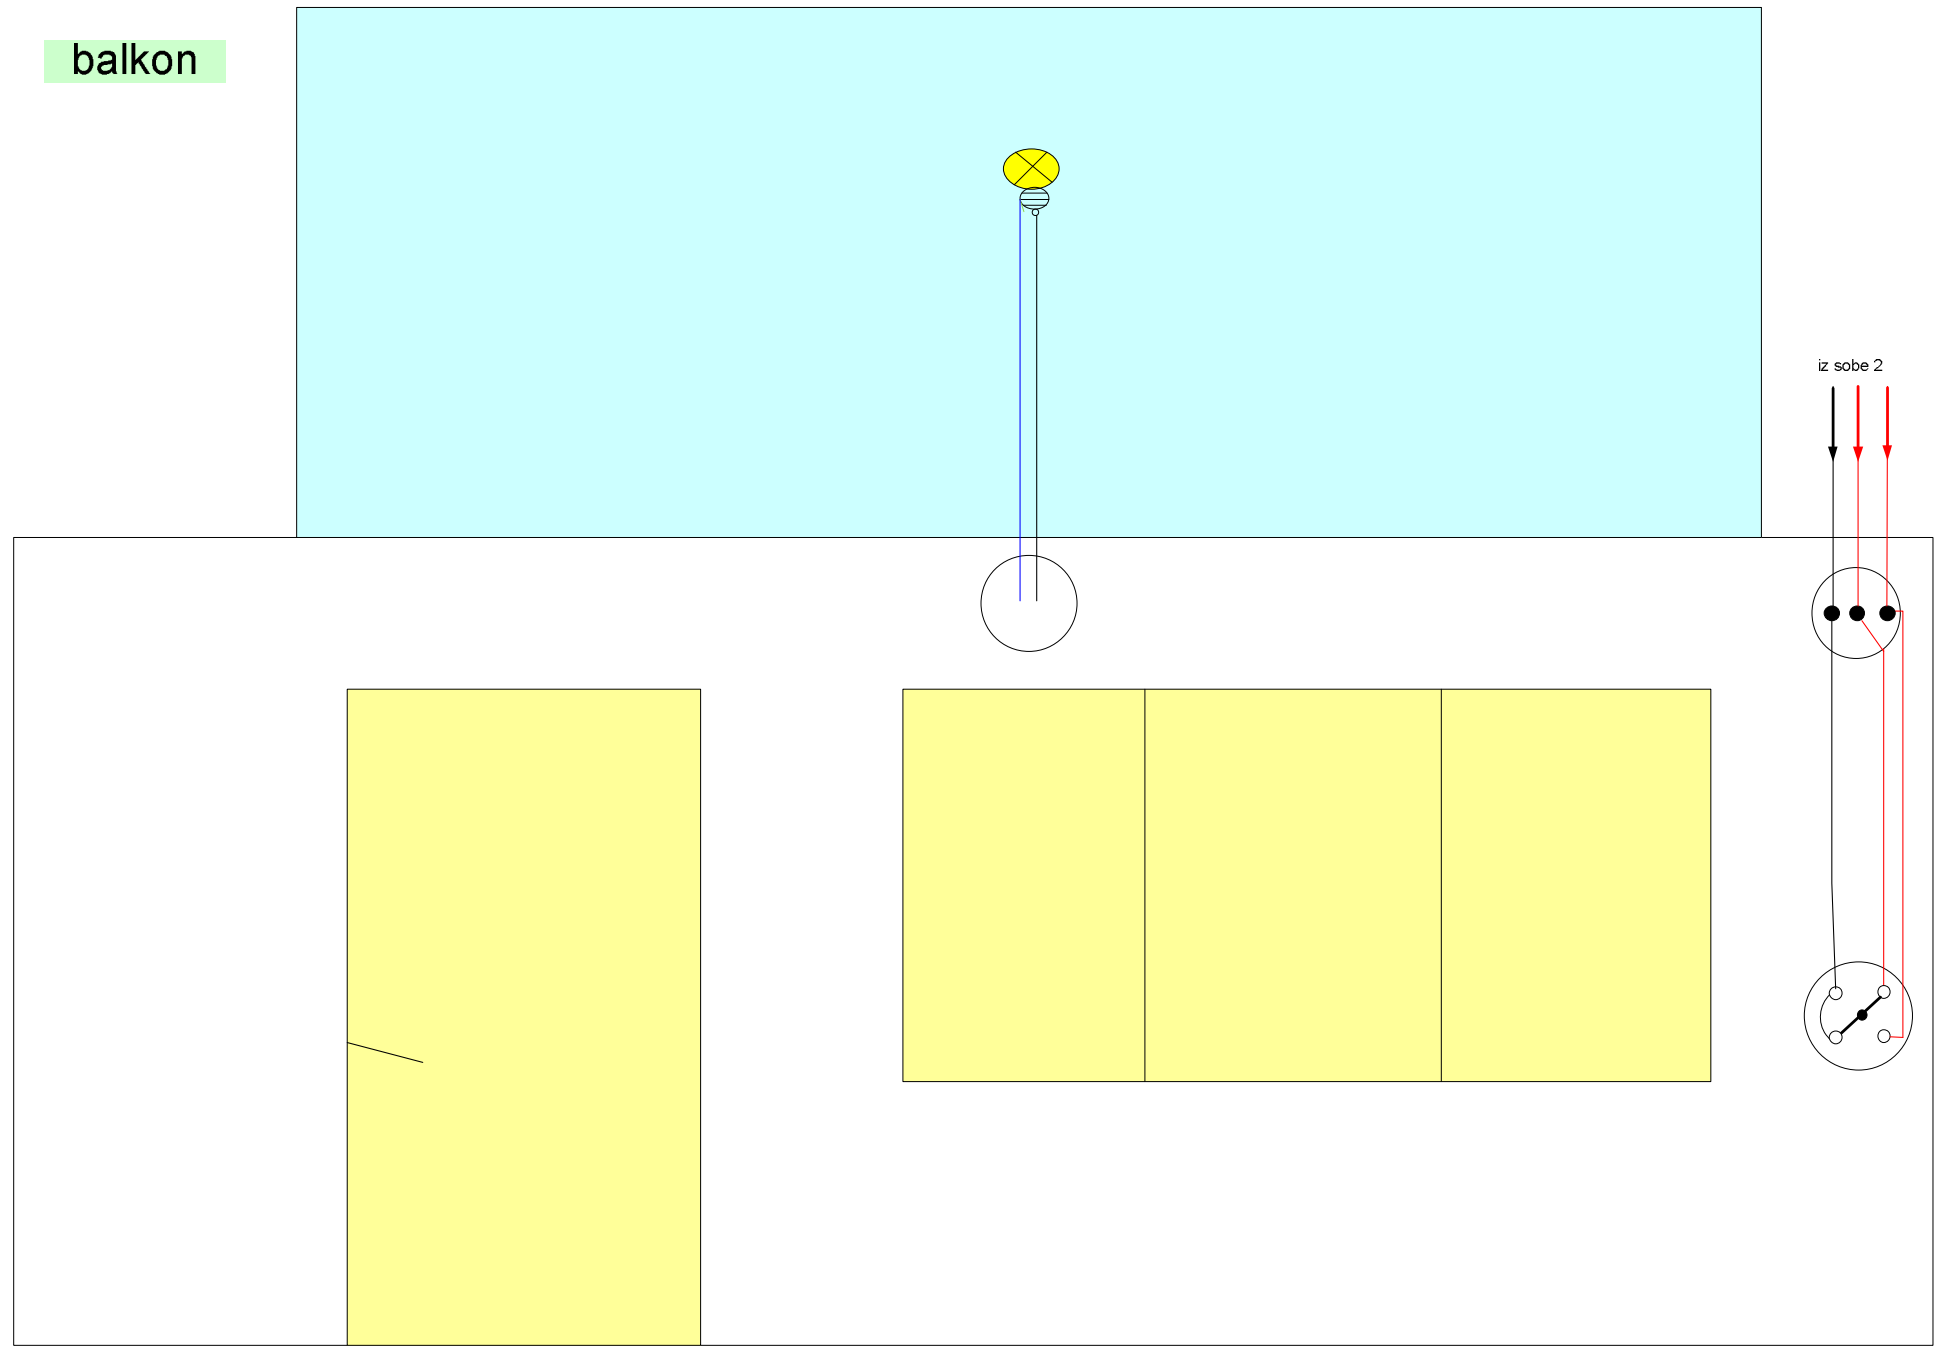

iz sobe 2

